
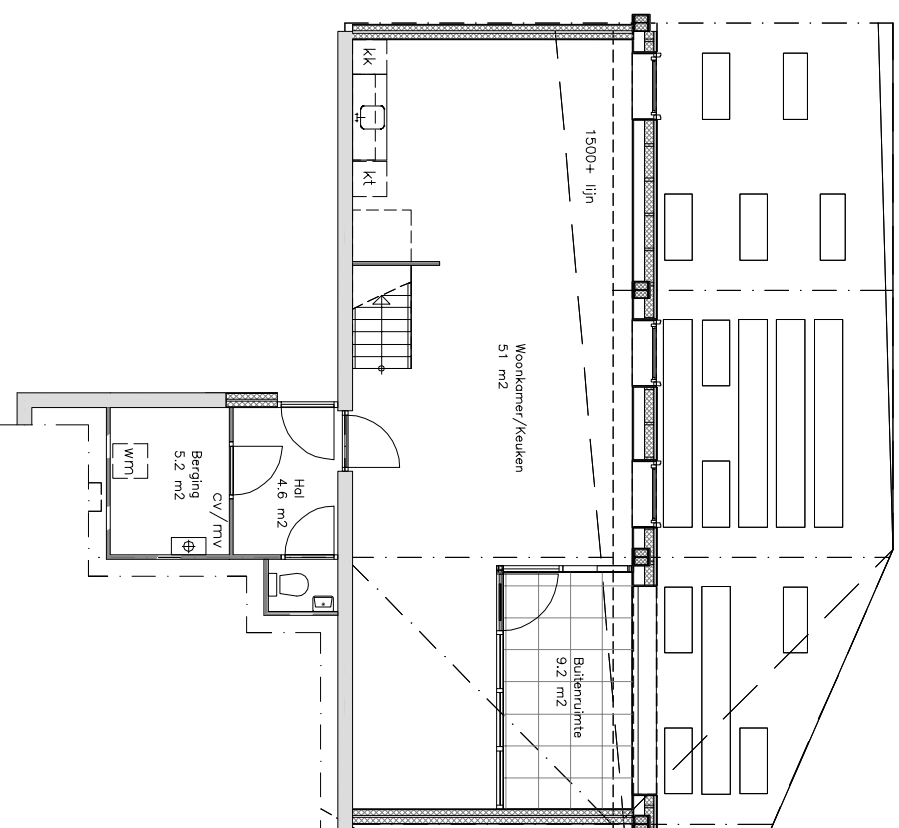
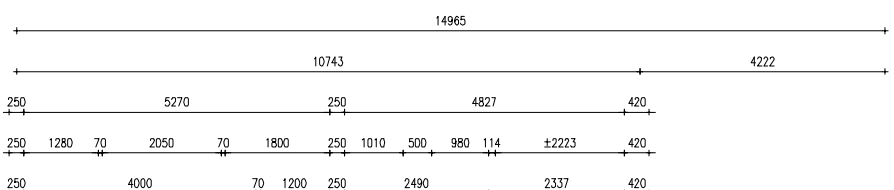


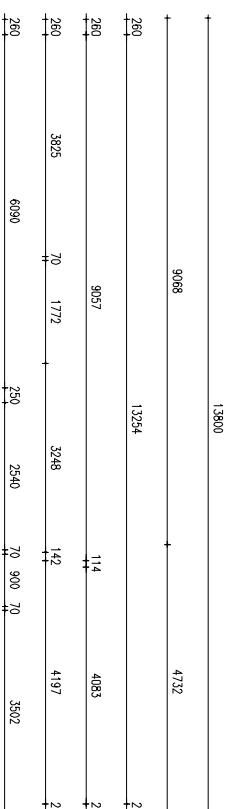

HET BAKEN

7425 GG

DEVENTER

TYPE: I

INHOUD WONING: ca. 763.7m³ BRUTO VLOEROPP.: ca. 68.97m²

BOUWJAAR : 2002

RENOVATIEJAAR: -

DATUM : 02-01-2019

SCHAAL: 1:125

COMPLEX :



221 Het Baken

Brandts Buyspark 81

6e Verdieping



eigen
bouw

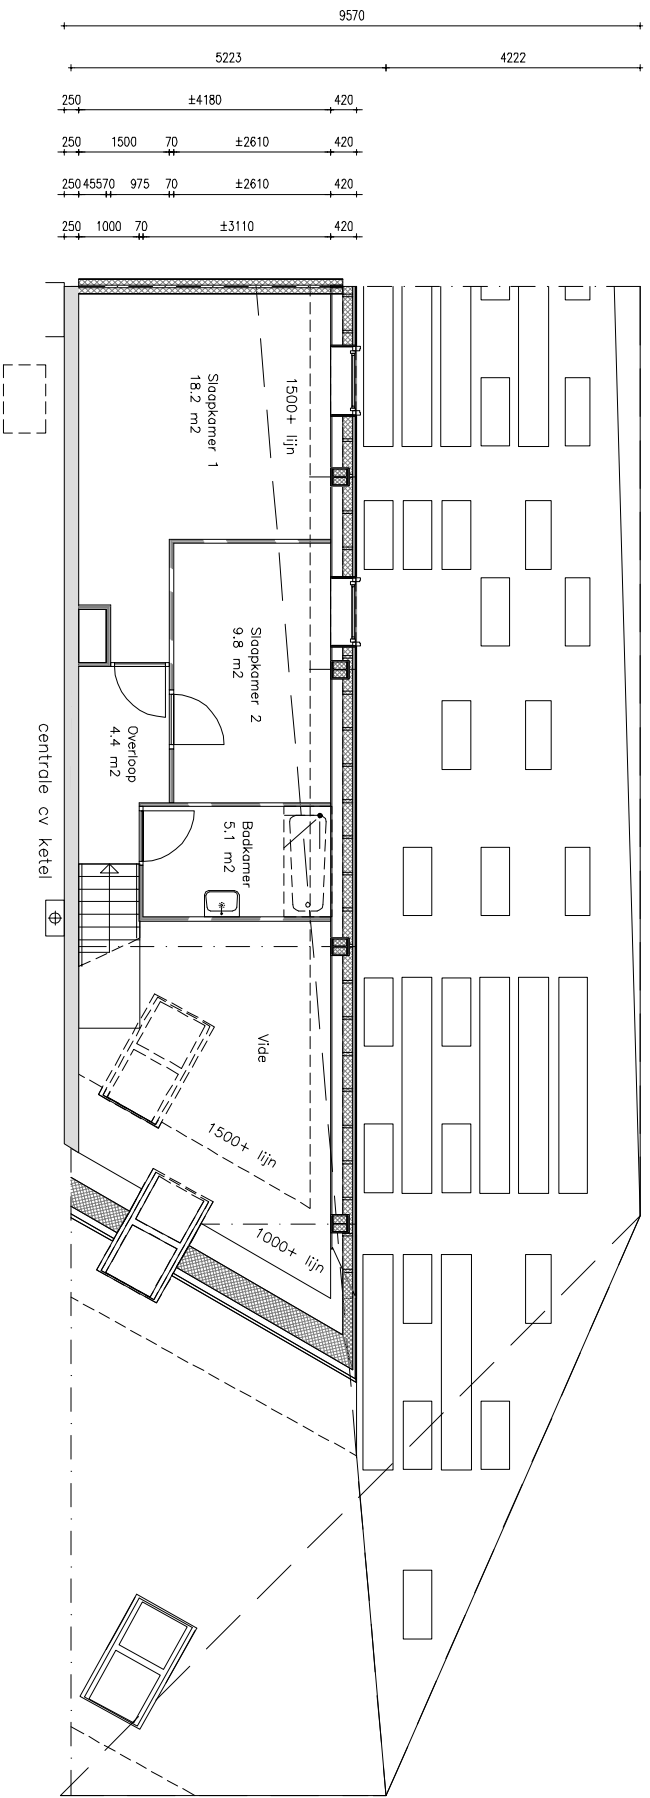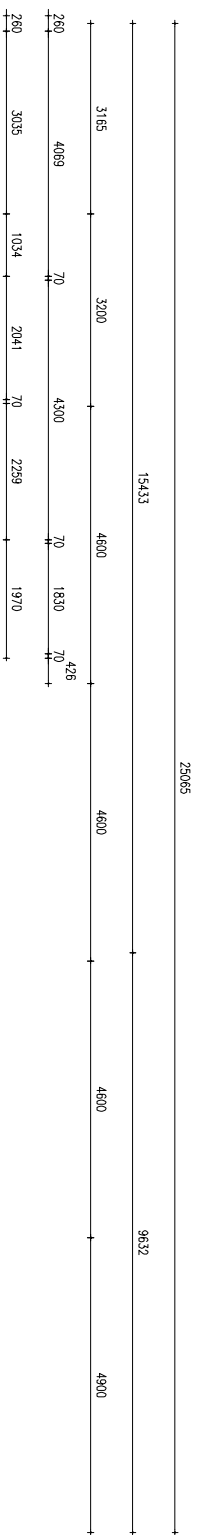

HET BAKEN

7425 GG

DEVENTER

TYPE: I

BOUWJAAR : 2002

RENOVATIEJAAR: -

DATUM : 02-01-2019

SCHAAL: 1:125

COMPLEX :

221 Het Baken

Brandts Buyspark 81

INHOUD WONING: ca. 763.7m³ BRUTO VLOEROPP.: ca. 40.75m²

AAN DEZE TEKENING KUNNEN GEEN RECHTEN WORDEN ONTLEEND. MAATVOERING IN HET WERK TE CONTROLEREN

7e Verdieping



**eigen
bouw**