


5e Verdieping

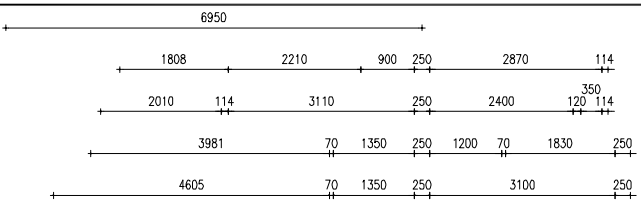

HET BAKEN

7425 GG

DEVENTER

TYPE: G

INHOUD WONING: ca. 1039.4m3BRUTO VLOEROPP.: ca. 152.60m2

AAN DEZE TEKENING KUNNEN GEEN RECHTEN WORDEN ONTLEEND. MAATVOERING IN HET WERK TE CONTROLEREN

BOUWJAAR : 2002

RENOVATIEJAAR: -

DATUM : 02-01-2019

SCHAAL: 1:125

COMPLEX :

221 Het Baken

Brandts Buyspark 75



eigen
bouw